


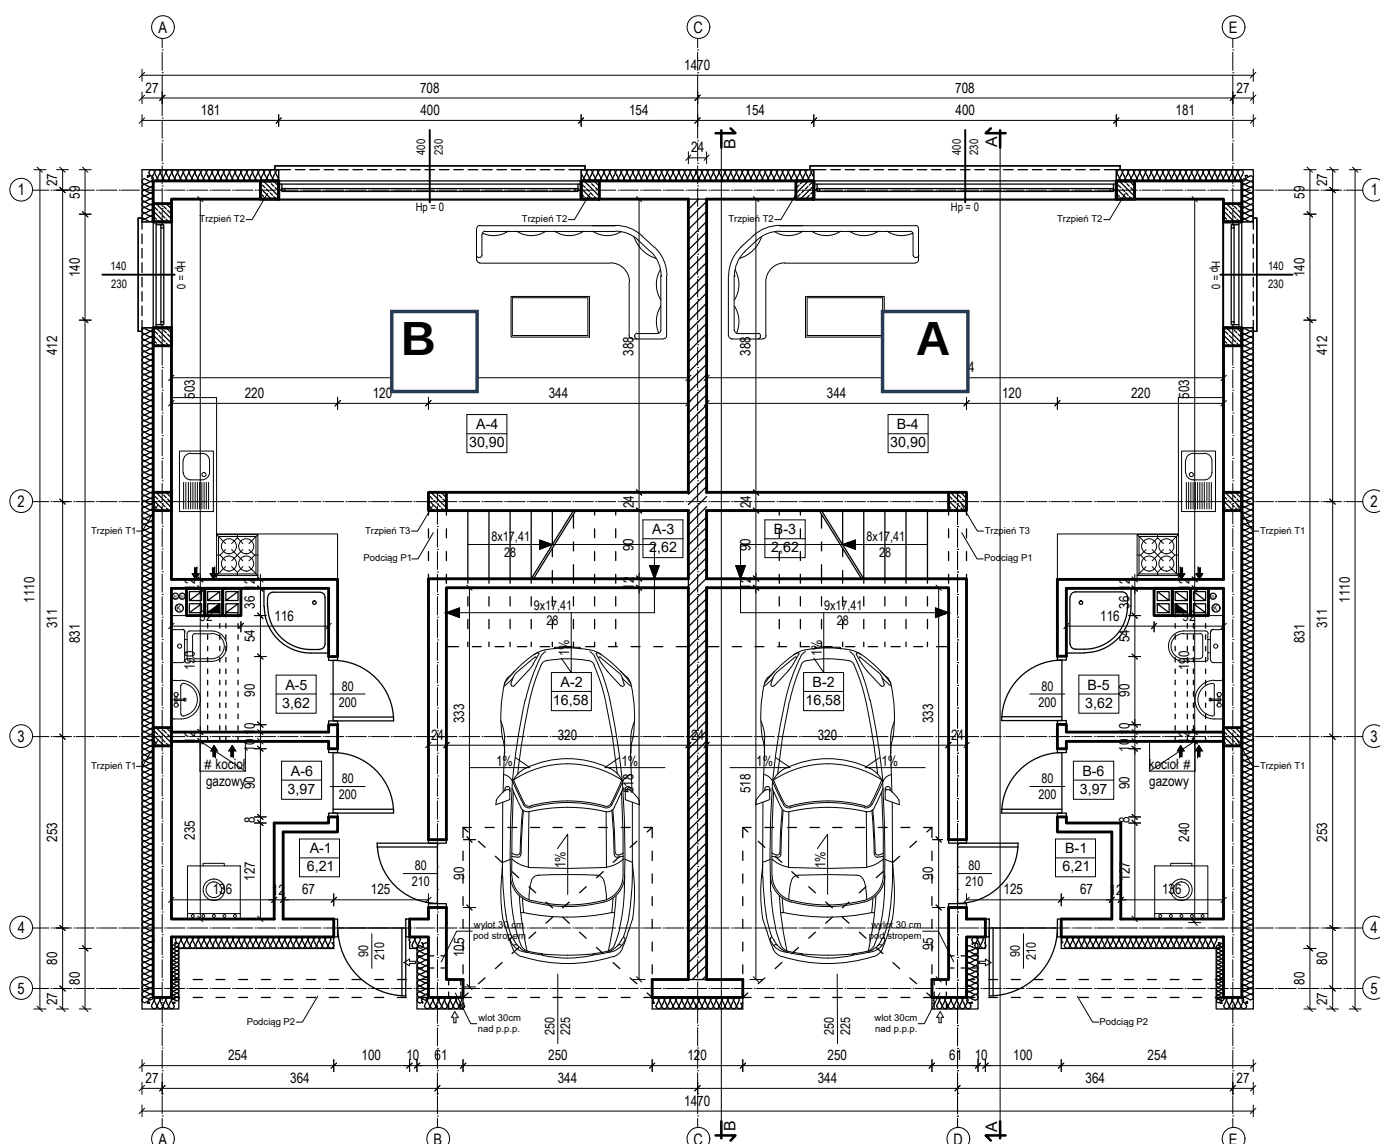

OZNACZENIE LOKALI

ZESTAWIENIE POWIERZCHNI PARTERU			
Lp.	POMIESZCZENIE	POSADZKA	U [m ²]
LOKAL A			
A-1	KORYTARZ	PLYTKI CERAM.	6.21
A-2	GARAŻ	GRES	16.58
A-3	SCHODY	DREWNO	2.62
A-4	SALON Z ANEKSEM	PANELE PODŁ.	30.90
A-5	ŁAZIENKA	PLYTKI CERAM	3.62
A-6	POM. GOSP.	PLYTKI CERAM	3.97
RAZEM PARTER			63.90
ZESTAWIENIE POWIERZCHNI PARTERU			
Lp.	POMIESZCZENIE	POSADZKA	U [m ²]
LOKAL B			
B-1	KORYTARZ	PLYTKI CERAM.	6.21
B-2	GARAŻ	GRES	16.58
B-3	SCHODY	DREWNO	2.62
B-4	SALON Z ANEKSEM	PANELE PODŁ.	30.90
B-5	ŁAZIENKA	PLYTKI CERAM	3.62
B-6	POM. GOSP.	PLYTKI CERAM	3.97
RAZEM PARTER			63.90

BUDOWA BUDYNKU MIESZKALNEGO JEDNORODZINNEGO WOLNOSTOJĄCEGO DWULOKALOWEGO WRAZ Z DWOMA INSTALACJAMI KANALIZACYJNYMI, DWOMA INSTALACJAMI GAZOWYMI ORAZ DWOMA WEWNĘTRZNYMI LINIAMI ZASILAJĄCYMI JERZMANOWA UL. MALINOWA OBR. EWID. 0004, DZ. NR 497/127 INWESTOR: ESTATE&CONSULTING SP. Z O.O.			
SKALA 1:100	TYTUŁ RYSUNKU RZUT PARTERU		
PROJEKTANT BRANŻA ARCHITEKTONICZNA	mgr inż. arch. Jan Augustynowicz upr. budowlane nr 84/LUOKK/2017		PODPIS
ASYSTENT	mgr inż. arch. Inga Irzykowska		PODPIS
DATA 18-02-2026	JEDNOSTKA PROJEKTOWA ARCHEMIS Sp. z o.o. 65-267 ZIELONA GÓRA; UL. GAJOWA 31		Rys. nr A1