


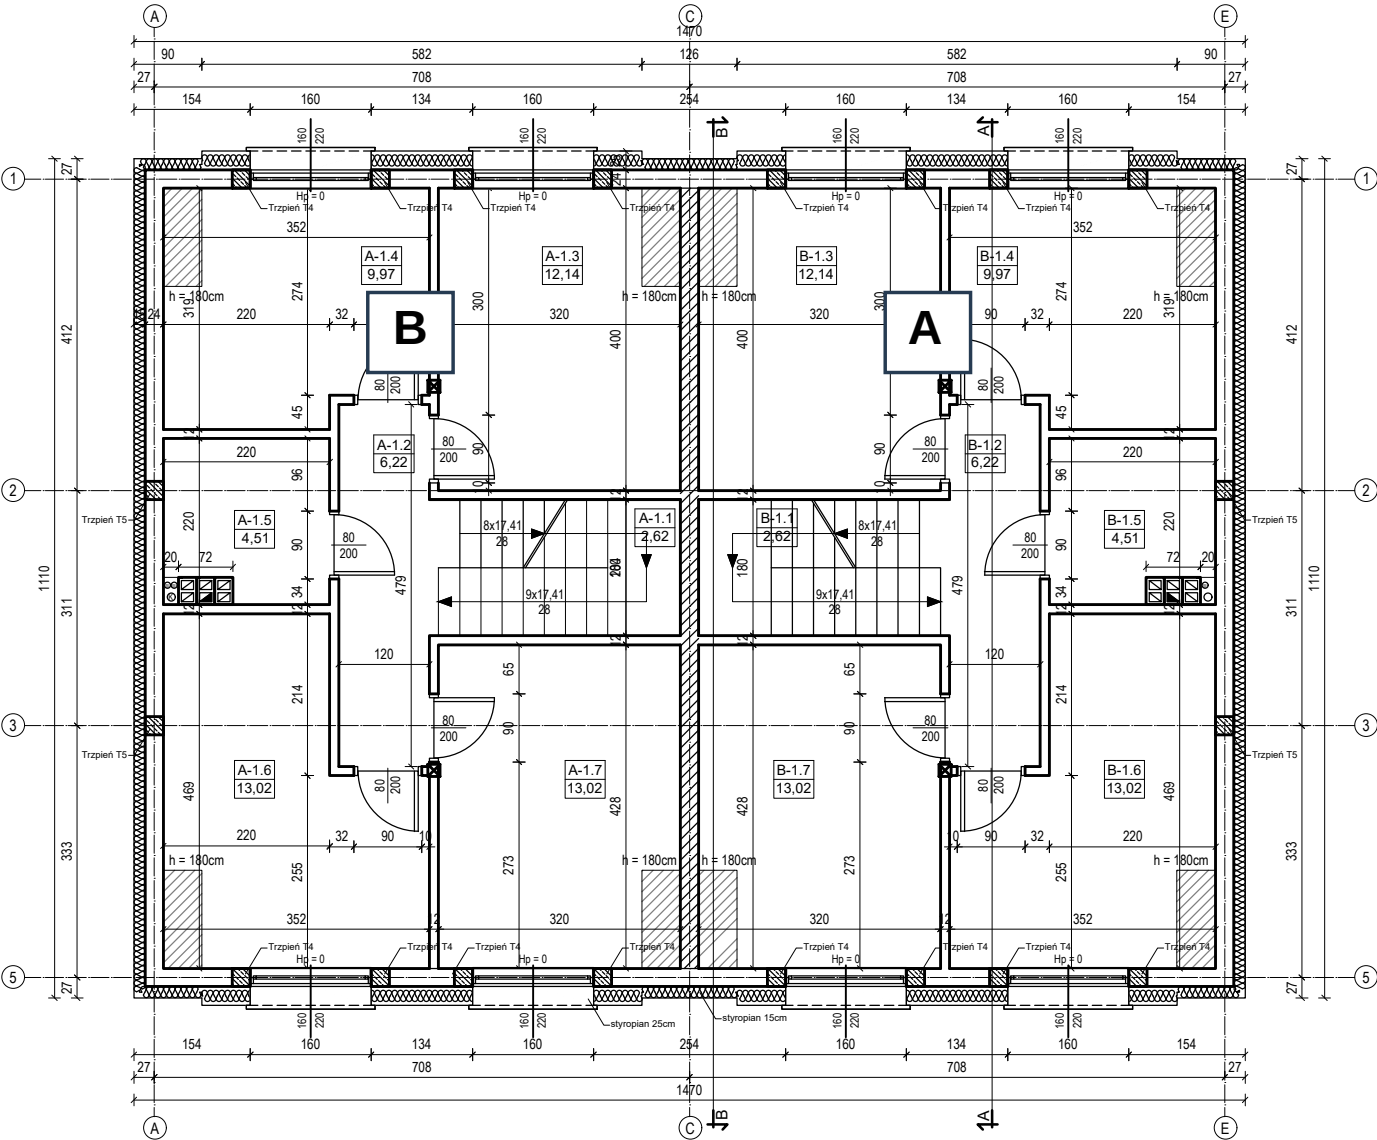

B

A

ściana z silki
nie akustyczne lokali

OZNACZENIE LOKALI

ZESTAWIENIE POWIERZCHNI PODDASZA			
Lp.	POMIESZCZENIE	POSADZKA	U [m²]
LOKAL A			
A-1.1	SCHODY	DREWNO	2.62
A-1.2	KORYTARZ	PANELE PODŁ.	6.22
A-1.3	POKÓJ	PANELE PODŁ.	12.14
A-1.4	POKÓJ	PANELE PODŁ.	9.97
A-1.5	ŁAZIENKA	PŁYTKI CERAM.	4.51
A-1.6	POKÓJ	PANELE PODŁ.	13.02
A-1.7	POKÓJ	PANELE PODŁ.	13.02
RAZEM PARTER			61.50
ZESTAWIENIE POWIERZCHNI PODDASZA			
Lp.	POMIESZCZENIE	POSADZKA	U [m²]
LOKAL B			
B-1.1	SCHODY	DREWNO	2.62
B-1.2	KORYTARZ	PANELE PODŁ.	6.22
B-1.3	POKÓJ	PANELE PODŁ.	12.14
B-1.4	POKÓJ	PANELE PODŁ.	9.97
B-1.5	ŁAZIENKA	PŁYTKI CERAM.	4.51
B-1.6	POKÓJ	PANELE PODŁ.	13.02
B-1.7	POKÓJ	PANELE PODŁ.	13.02
RAZEM PARTER			61.50

BUDOWA BUDYNKU MIESZKALNEGO JEDNORODZINNEGO WOLNOSTOJĄCEGO DWULOKALOWEGO WRAZ Z DWOMA INSTALACJAMI KANALIZACYJNYMI, DWOMA INSTALACJAMI GAZOWYMI ORAZ DWOMA WEWNĘTRZNYMI LINIAMI ZASILAJĄCYMI JERZMANOWA UL. MALINOWA OBR. EWID. 0004, DZ. NR 497/127 INWESTOR: ESTATE&CONSULTING SP. Z O.O.			
SKALA 1:100	TYTUŁ RYSUNKU RZUT PODDASZA		
PROJEKTANT BRANŻA ARCHITEKTONICZNA	mgr inż. arch. Jan Augustynowicz upr. budowlane nr 84/LUOKK/2017		PODPIS
ASYSTENT	mgr inż. arch. Inga Irzykowska		PODPIS
DATA 18-02-2026	JEDNOSTKA PROJEKTOWA ARCHEMIS Sp. z o.o. 65-267 ZIELONA GÓRA; UL. GAJOWA 31		Rys. nr A2